


バックパネルおよび袖パネルにおいて

壁面凡例

- : 間仕切り壁 (Partition Wall)
- - - : 小間境界線 (Small Room Boundary Line)

ピット凡例

- E : 電気ピット (Electrical Pit)
- M : 機械ピット (Mechanical Pit)
- M+G : 機械+ガスピット (Mechanical+Gas Pit)
- : サブピット (Sub Pit)

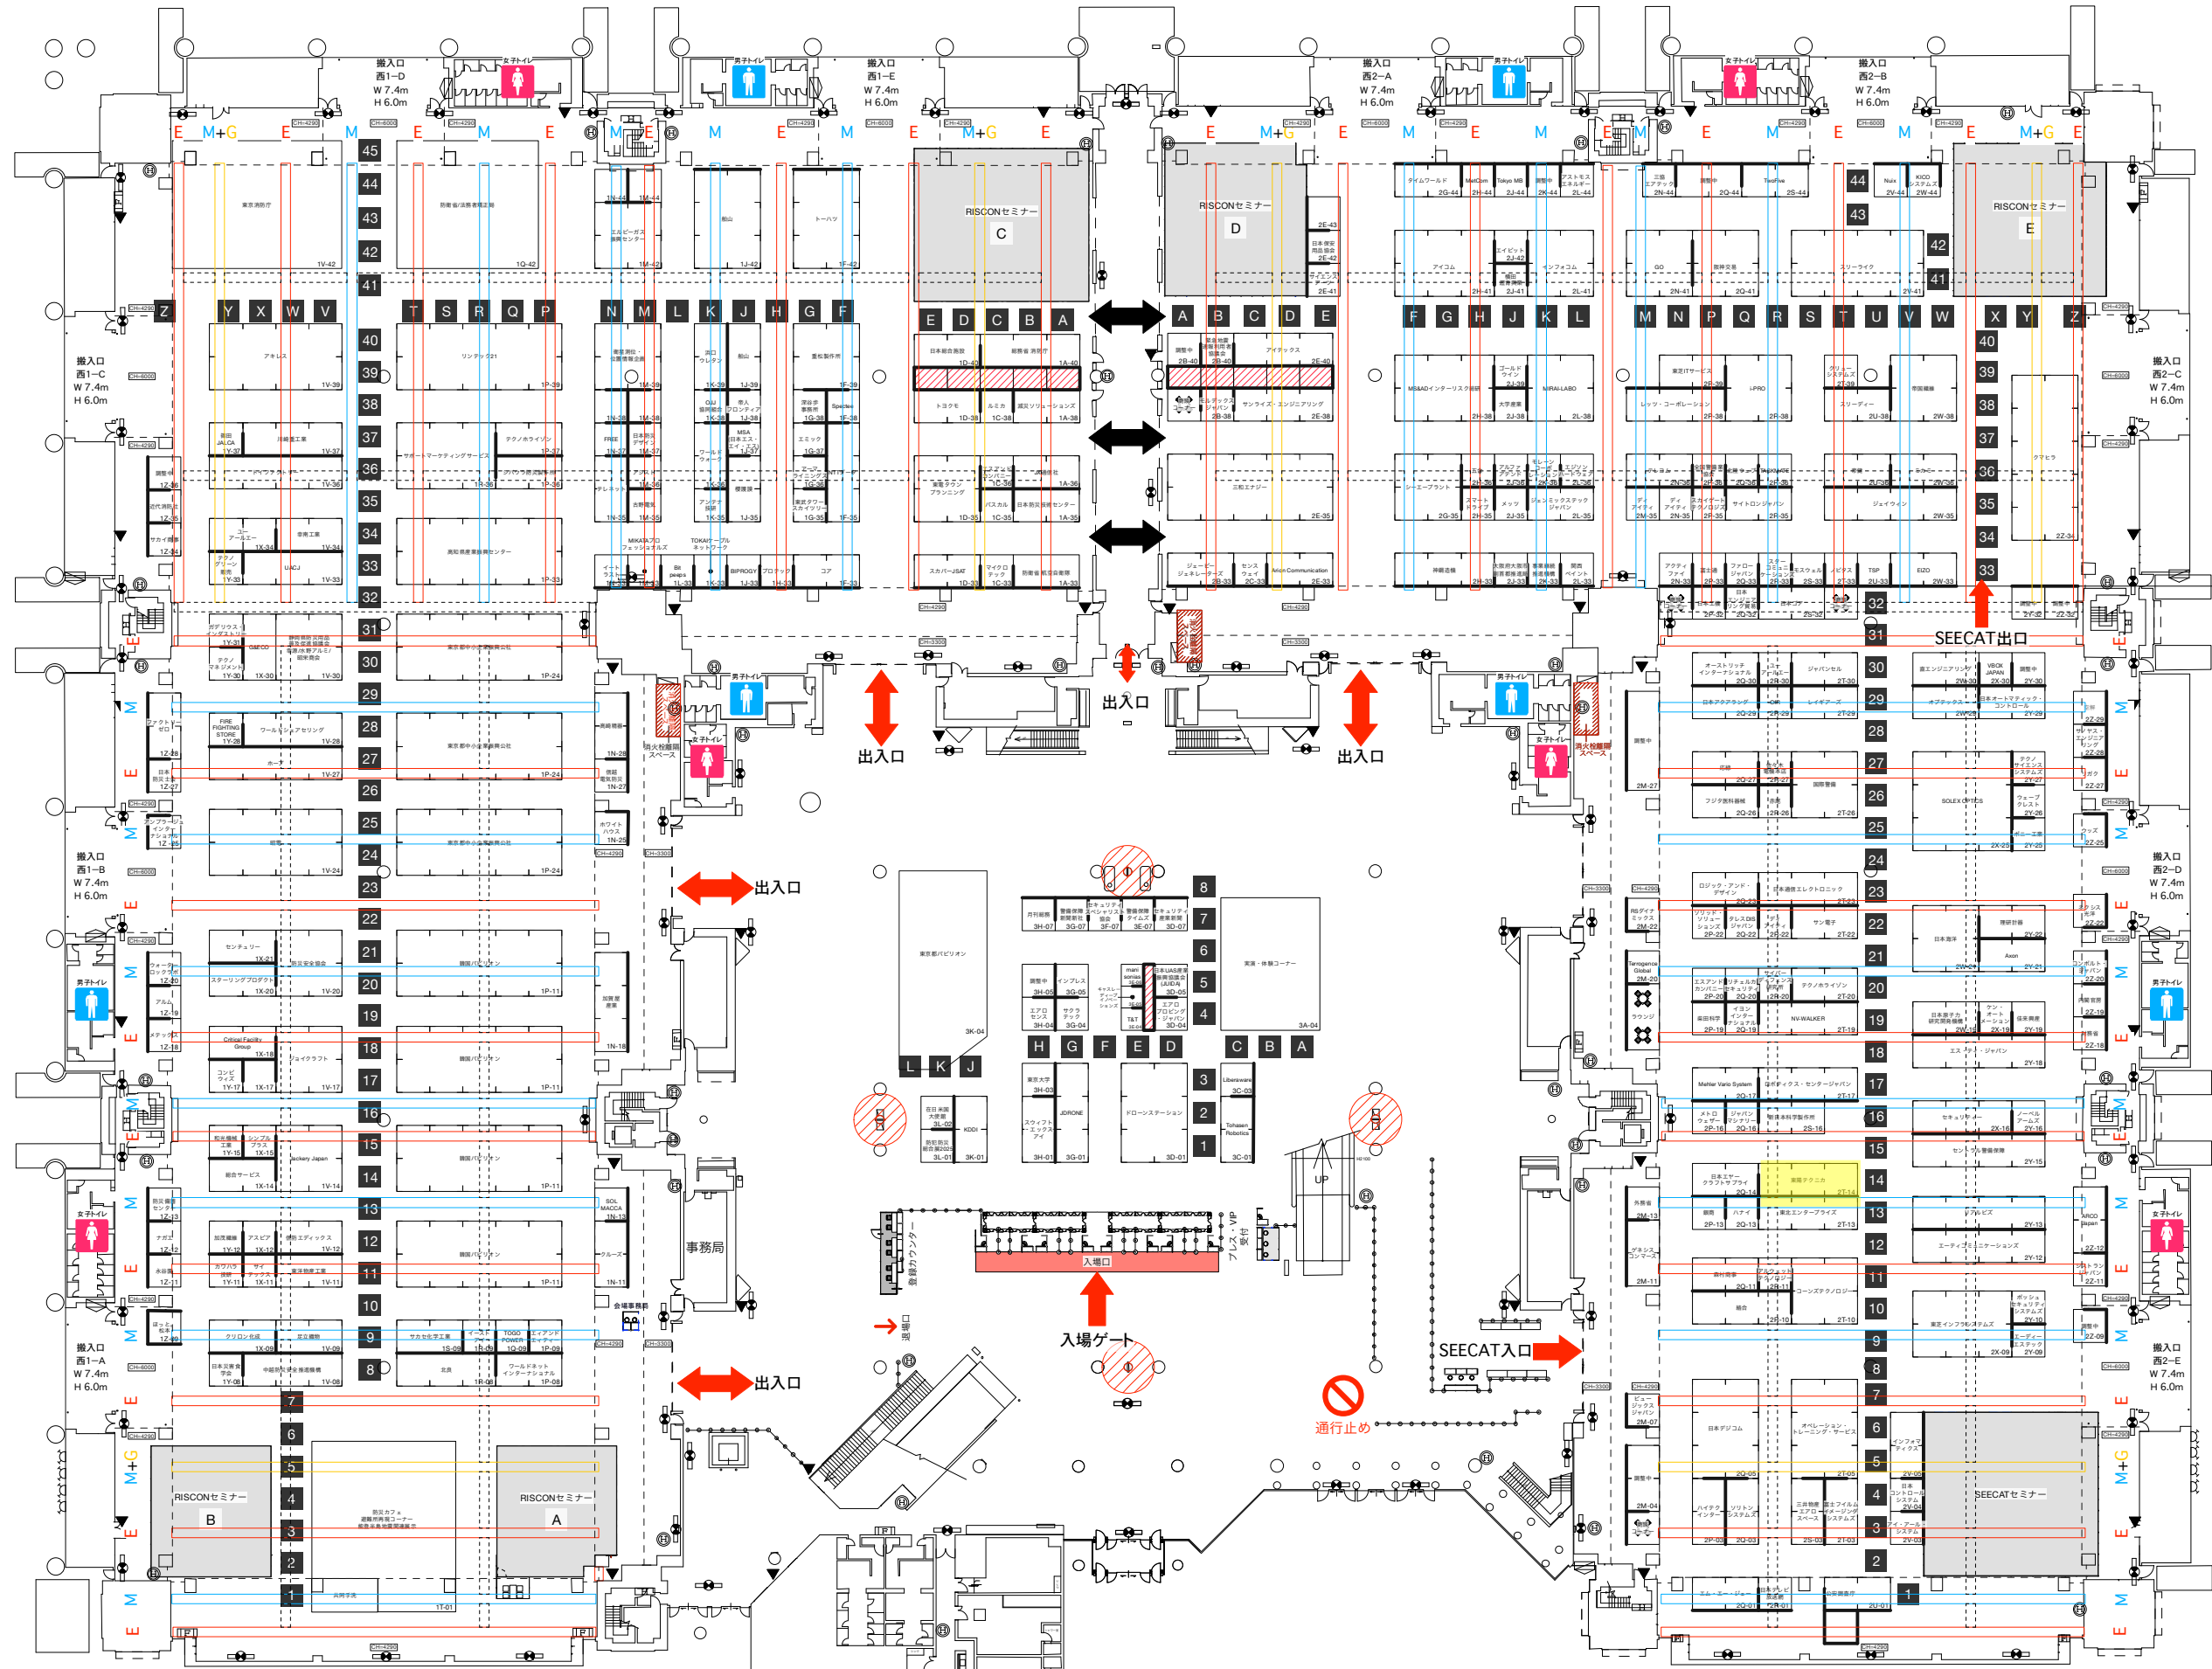

Risk Control in Tokyo

RISCON SEECAT

TOKYO

Special Equipment Exhibition & Conference for Anti-Terrorism 24

会場: 東京ビッグサイト 西1・2ホール、アトリウム
会期: 2024年10月9日(水)~11日(金)

西1ホール+アトリウム左

壁面凡例


— : 間仕切り壁
--- : 小間境界線

ピット凡例

E : 電気ピット
M : 機械ピット
M+G : 機械+ガスピット
: サブピット

ハンクハネルおよび掃ハネルについて

ハンクハネル: サイドハネル (390mm x 390mm)
掃ハネル: 390mm x 390mm
この部分にパネルは取り付けず。

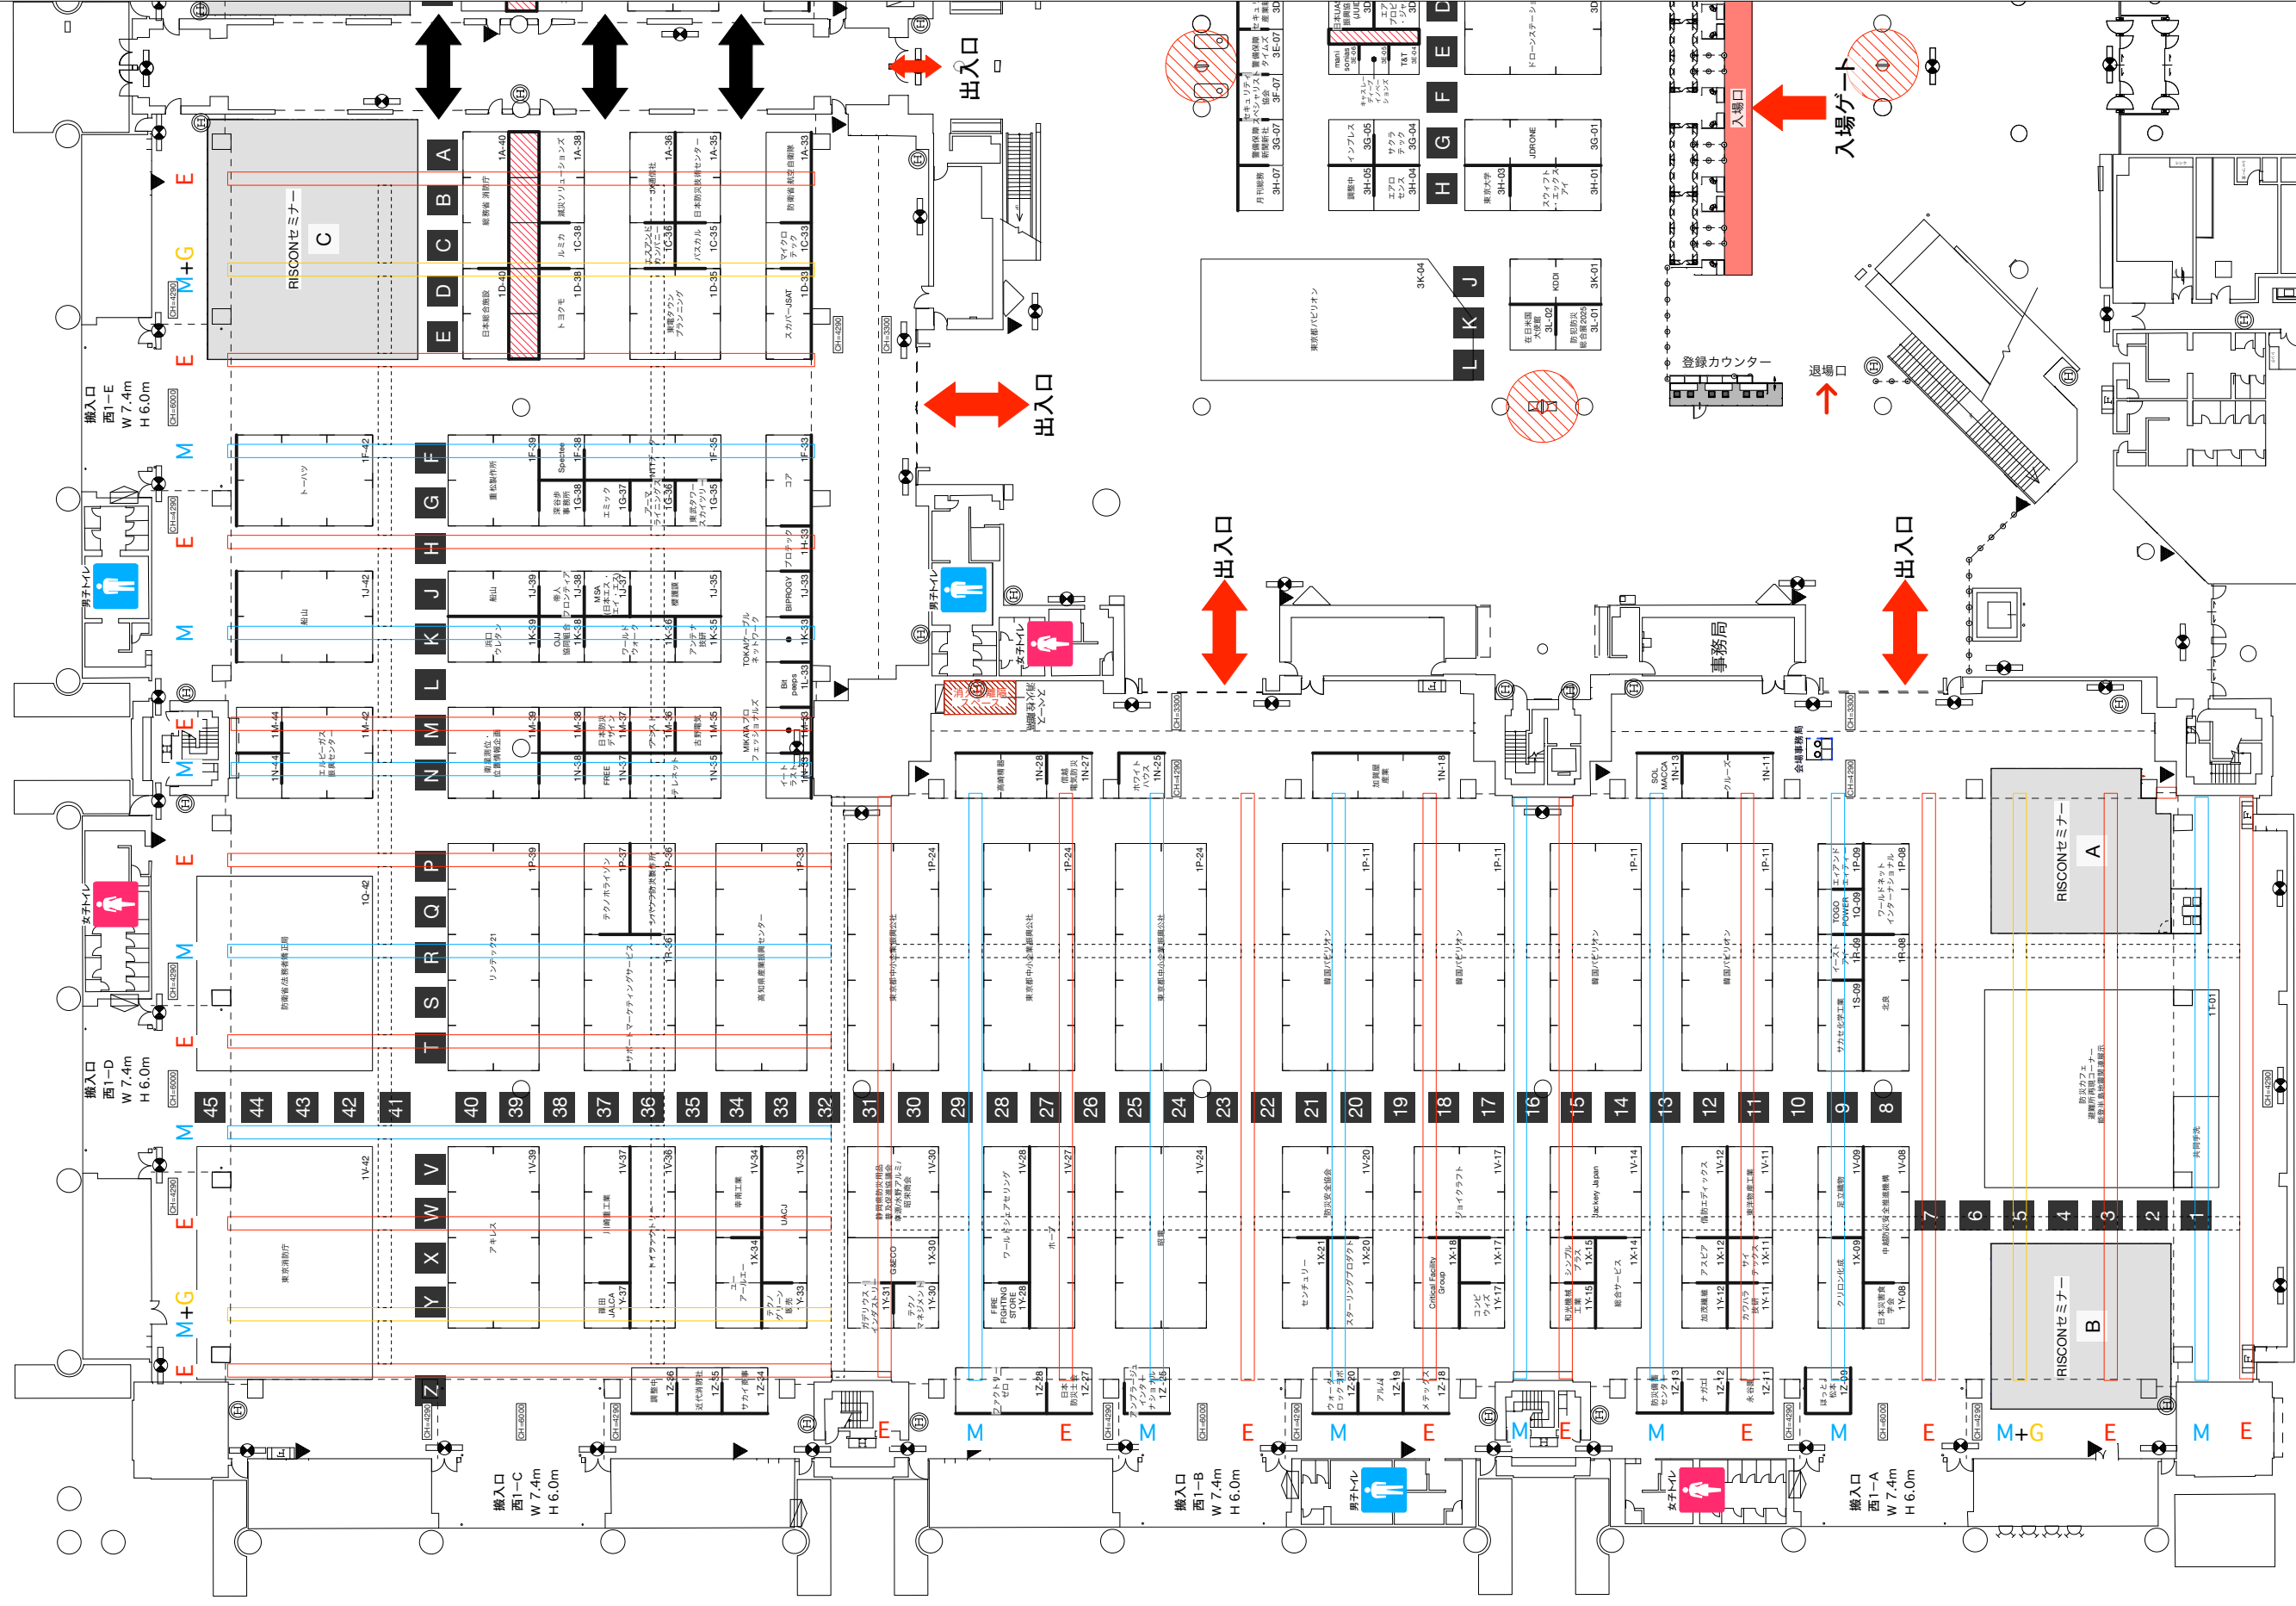

Copyright © 2024. All rights reserved. 東京ビッグサイト株式会社

Risk Control in Tokyo

RISCON SEECAT

Special Equipment Exhibition & Conference for Anti-Terrorism 24

TOKYO

会場：東京ビッグサイト 西1・2ホール、アトリウム
 会期：2024年10月9日(水)~11日(金)

西2ホール+アトリウム右

